


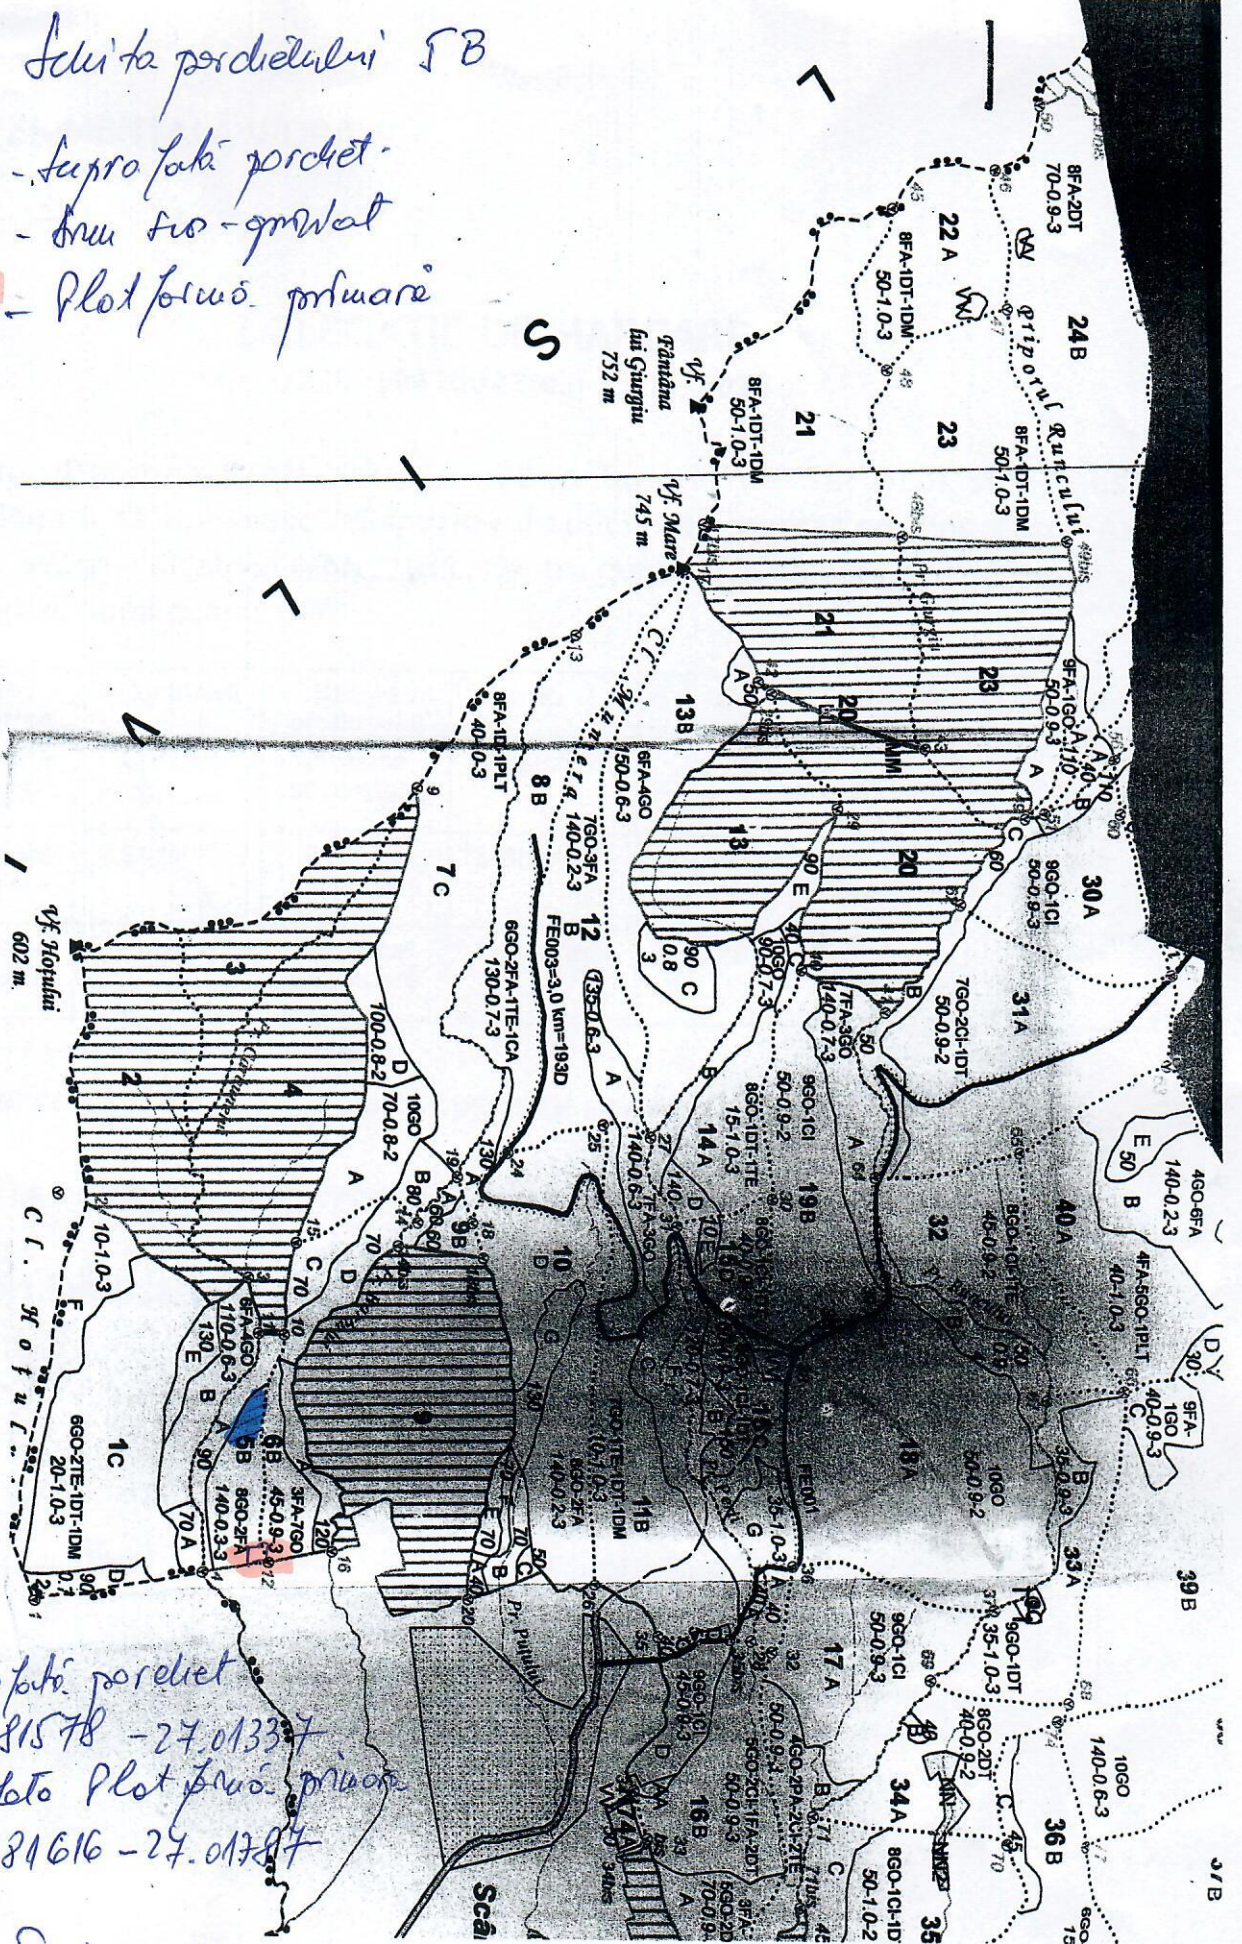


Scuța porciului SB

-  - suprafață proiect
-  - drum sic-grodat
-  - Plot teren primar



Suprafață proiect
45.81578 - 27.01337
Suprafață Plot teren primar
45.81616 - 27.01387

Subscrit,
Ing. V. Ivan

